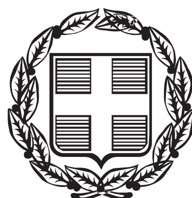


ΕΦΗΜΕΡΙΣ ΤΗΣ ΚΥΒΕΡΝΗΣΕΩΣ

ΤΗΣ ΕΛΛΗΝΙΚΗΣ ΔΗΜΟΚΡΑΤΙΑΣ

ΤΕΥΧΟΣ ΤΕΤΑΡΤΟ **Αρ. Φύλλου 246**

23 Ιουλίου 2015

ΠΕΡΙΕΧΟΜΕΝΑ

ΑΠΟΦΑΣΕΙΣ

ΑΠΟΦΑΣΕΙΣ

Αριθμ. 67302/2250 (1)

Μερική ανάκληση της υπ' αριθμ. 4505/30-8-1989 (ΦΕΚ 562/τ.Α΄/30-8-1989) απόφασης Κήρυξης Έκτασης ως Αναδασωτέας, για έκταση εμβαδού 1.406,93 τ.μ. που βρίσκεται στη θέση «Ορτός», Τ.Κ. Κάτω Καστριτσίου, ΔΕ Ρίου, Δήμου Πατρών, Π.Ε. Αχαΐας.

Ο ΑΣΚΩΝ ΚΑΘΗΚΟΝΤΑ ΓΕΝΙΚΟΥ ΓΡΑΜΜΑΤΕΑ ΑΠΟΚΕΝΤΡΩΜΕΝΗΣ ΔΙΟΙΚΗΣΗΣ ΠΕΛΟΠΟΝΝΗΣΟΥ, ΔΥΤΙΚΗΣ ΕΛΛΑΔΑΣ ΚΑΙ ΙΟΝΙΟΥ

Έχοντας υπόψη:

1. Τις διατάξεις των άρθρων 24 παρ. 1 και 117 παρ. 3 του Συντάγματος της Ελλάδας.
2. Τις διατάξεις του Ν. 3852/2010 «Νέα Αρχιτεκτονική της Αυτοδιοίκησης και της Αποκεντρωμένης Διοίκησης - Πρόγραμμα Καλλικράτης».
3. Τις διατάξεις του Π.δ. 139/2010 «Οργανισμός της Αποκεντρωμένης Διοίκησης Πελοποννήσου, Δυτικής Ελλάδας και Ιονίου».
4. Τις Διατάξεις του άρθρου 56 του Ν. 4257/2014 (ΦΕΚ Α΄ 93), την πράξη 4 του Υπουργικού Συμβουλίου της 6-2-2015 (ΦΕΚ Α΄ 24) και η αριθμ. 5751/11-2-2015 Διαταγή του Υπουργείου Εσωτερικών και Διοικητικής Ανασυγκρότησης περί άσκησης καθηκόντων του Αρχαιότερου Γενικού Διευθυντή Αποκεντρωμένων Διοικήσεων όταν η θέση του Γενικού Γραμματέα είναι κενή.
5. Τις διατάξεις του άρθρου 44 παρ. 4 του Ν. 998/1979, που προστέθηκε με την παρ. 3 του άρθρου 36 του Ν. 3698/2008, όπως αντικαταστάθηκαν με το άρθρο 35, παρ. 3 του Ν. 4280/2014.
6. Τις διαταγές του Υπουργείου Γεωργίας με αριθμ.: α) 160417/1180/8-7-1980 «Οδηγίες για τις αναδασωτέες εκτάσεις» β) 97870/2248/7-5-2009 εγκύκλιο ΥΠ.Α.Α.Τ. / Τμ. Αλλαγής Χρήσης «Οδηγίες για την εφαρμογή αρθρ. 36 Ν. 3698/2008» και την υπ' αριθμ. 158/1978 γνωμοδότηση του Νομικού Συμβουλίου του Κράτους.
7. Την υπ' αριθμ. 4505/30-8-1989 (ΦΕΚ 562/τ.Δ΄/30-8-1989) απόφασης Κήρυξης Έκτασης ως Αναδασωτέας της Δασάρχη Πατρών.
8. Την υπ' αριθμ. 36645/4063/20-3-2014 αναφορά - θετική πρόταση του Δασάρχη Πατρών περί μερικής ανάκλησης της υπ' αριθμ. 4505/30-8-1989 (ΦΕΚ 562/τ.Δ΄/30-8-1989) απόφασης Κήρυξης Έκτασης ως Αναδασωτέας, για έκταση εμβαδού 1.406,93 τ.μ. που βρίσκεται στη θέση «Ορτός», Τ.Κ. Κάτω Καστριτσίου, ΔΕ Ρίου, Δήμου Πατρών, Π.Ε. Αχαΐας.
9. Το υπ' αριθμ. 167296/4769/4-12-2014 έγγραφο της Δ/νσης Δασών Αχαΐας.
10. Το υπ' αριθμ. 28500/2871/10-3-2015 έγγραφο του Δασαρχείου Πατρών.
11. Τη σύμφωνη γνώμη της Δ/νσης Δασών Αχαΐας, αποφασίζουμε:

Ανακαλούμε μερικώς την υπ' αριθμ. 4505/30-8-1989 (ΦΕΚ 562/τ.Δ΄/30-8-1989) απόφασης Κήρυξης Έκτασης ως Αναδασωτέας, για έκταση εμβαδού 1.406,93 τ.μ. που βρίσκεται στη θέση «Ορτός», Τ.Κ. Κάτω Καστριτσίου, ΔΕ Ρίου, Δήμου Πατρών, Π.Ε. Αχαΐας, η οποία κατά πλάνη περί τα πραγματικά περιστατικά συμπεριελήφθη στην έκταση των 11.300 στρεμ., η οποία κηρύχθηκε αναδασωτέα λόγω πυρκαγιάς με την ανωτέρω απόφαση.

Η έκταση αυτή των 1.406,93 τ.μ. αποτελείται από τα σημεία περιμέτρου (21,22,23,24,25,26,27,28,29,30,31,32,33,45,46, 35,36,37,38,39,40,41,42,21) και απεικονίζεται στο συνημμένο τοπογραφικό διάγραμμα που συνοδεύει την παρούσα, κλίμακας 1:400 και έχει όρια:

Βόρεια: Με φερόμενους αγρούς

Νότια: Με δρόμο

Ανατολικά: Με δρόμο και φερόμενους αγρούς

Δυτικά: Με δασική έκταση και φερόμενο αγρό

Κατά τα λοιπά ισχύει η υπ' αριθμ. 4505/30-8-1989 (ΦΕΚ 562/τ.Δ΄/30-8-1989) απόφαση.

Η απόφαση αυτή να δημοσιευθεί στην Εφημερίδα της Κυβερνήσεως.

Πάτρα, 4 Ιουνίου 2015

Ο Ασκών καθήκοντα Γενικού Γραμματέα
Αποκεντρωμένης Διοίκησης
ΔΙΟΝΥΣΙΟΣ ΠΑΝΑΓΙΩΤΟΠΟΥΛΟΣ

ΧΑΡΤΗΣ ΠΕΡΙΟΧΗΣ Κάτω Καστριτσίου Πατρών ΚΛΙΜΑΞ 1:8000 ⊕ θέση ανακαλούμενης εκτάσεως υπό ανάκληση.

ΙΔ. ΧΡΥΣΗΣ ΑΣΗΜΑΚΟΠΟΥΛΟΥ

ΤΟΠΟΓΡΑΦΙΚΟ ΔΙΑΓΡΑΜΜΑ εκτάσεως εν θέσει "ΟΡΤΟΣ" ΚΑΤΩ ΚΑΣΤΡΙΤΣΙΟΥ - ΔΕ Ρίου - Δήμου Πατρέων Αχαΐας εμβαδού 1406,93 τμ, η οποία συμπεριελήφθη στην αριθμ. 4505/30-8-1989 απόφαση αναδασώσεως λόγω πυρκαγιάς, εκ πλάνης και γίνεται η μερική ανάκλησή της, για την έκταση των 1406,93 τμ. καθότι ούτε υπήρξε - ούτε είναι δασική έκταση. ΚΛΙΜΑΞ 1:400 Ε: 1406,93 τμ. για την έκταση υπό στοιχεία (21-22-23-24-25-26-27-28-29-30-31-32-33-45-46-35-36-37-38-39-40-41-42-21) γίνεται η μερική ανάκληση της αρ. 4505/30-8-1989 απόφασης αναδασώσεως.

ΕΓΣΑ '87

ΣΗΜΕΙΟ	X	Y
21	307561.82	4238625.99
22	307564.87	4238625.45
23	307570.11	4238623.37
24	307573.11	4238621.13
25	307580.32	4238613.79
26	307581.66	4238612.68
27	307583.53	4238612.42
28	307585.19	4238612.74
29	307586.70	4238613.50
30	307589.98	4238615.68
31	307606.59	4238630.63
32	307612.06	4238638.39
33	307607.62	4238643.77
45	307597.70	4238649.53
46	307595.66	4238646.83
35	307589.30	4238649.98
36	307581.12	4238651.83
37	307580.51	4238652.81
38	307580.05	4238658.09
39	307565.07	4238656.43
40	307564.95	4238645.96
41	307564.55	4238642.74
42	307562.82	4238638.44
21	307561.82	4238625.99

φρυγανώδεις αγροτικές ασκήσεις

Δασική έκταση

ΑΓΡΟΤΙΚΟΣ ΔΡΟΜΟΣ

ΑΓΡΟΤΙΚΟΣ ΔΡΟΜΟΣ

ΔΟΥΛΕΙΑ ΔΙΟΔΟΥ ΚΩΝ/ΝΟΥ ΚΩΝΣΤΑΝΤΟΠΟΥΛΟΥ

ανήκει στην αριθμ. απόφ. ΑΑΠΔΕΙ

Πάτρα / /2015

Ο Δ/ντής ... ΑΑΠΔΕΙ

Διονύσιος ...

Ο Συντάξας

Ο Δασάρχης Πατρών

... Δασοπόνος

Σταύρος ... Δασολόγος

ΕΘΝΙΚΟ ΤΥΠΟΓΡΑΦΕΙΟ
Για τεχνικούς λόγους στο σχεδιάγραμμα, από το ηλεκτρονικό αρχείο, έγινε σμίκρυνση κατά ποσοστό 79%

Αριθμ. 23528/1829 (2)

Καθορισμός ορίων Αιγιαλού και Παραλίας στη θέση «Γοργοτά» Δ.Ε Ερίσου Δ. Κεφαλλονιάς Ν. Κεφαλληνίας.

Ο ΑΣΚΩΝ ΚΑΘΗΚΟΝΤΑ ΓΕΝΙΚΟΥ ΓΡΑΜΜΑΤΕΑ ΑΠΟΚΕΝΤΡΩΜΕΝΗΣ ΔΙΟΙΚΗΣΗΣ ΠΕΛΟΠΟΝΝΗΣΟΥ, ΔΥΤΙΚΗΣ ΕΛΛΑΔΑΣ ΚΑΙ ΙΟΝΙΟΥ

Έχοντας υπόψη:

1. Τις διατάξεις του Ν. 2503/1997 «Διοίκηση, Οργάνωση, Στελέχωση της Περιφέρειας, ρύθμιση θεμάτων για την Τοπική Αυτοδιοίκηση και άλλες διατάξεις», ως ισχύει.

2. Τις διατάξεις του Ν. 3200/1955 «περί Διοικητικής Αποκέντρωσης», όπως τροποποιήθηκε και ισχύει.

3. Τις διατάξεις της παρ. 21 του άρθρου 46 του Ν. 3220/2004 (Φ.Ε.Κ 15/τ.Α΄/28-1-2004) «Μέτρα αναπτυξιακής και κοινωνικής πολιτικής - αντικειμενικοποίηση του φορολογικού ελέγχου και άλλες διατάξεις».

4. Τις διατάξεις του άρθρου 280 του Ν. 3852/2010 (ΦΕΚ 87/τ.Α΄/7-6-2010) «Νέα Αρχιτεκτονική της Αυτοδιοίκησης και της Αποκεντρωμένης Διοίκησης - Πρόγραμμα Καλλικράτης».

5. Το Π.δ. 139/2010 (ΦΕΚ 232/τ.Α΄/27-12-2010) «Οργανισμός της Αποκεντρωμένης Διοίκησης Πελοποννήσου, Δυτ. Ελλάδος και Ιονίου».

6. Τις διατάξεις των άρθρων 3 και 5 του Ν. 2971/2001 (ΦΕΚ 285/τ.Α΄/19-12-2001) «Περί αιγιαλού και παραλίας», όπως συμπληρώθηκε με τις διατάξεις του άρθρου 113 του Ν. 3879/2011 «Περί Δημοσίων Συμβάσεων ...ρύθμιση θεμάτων Εθνικής Άμυνας.».

7. Τις διατάξεις του Ν.δ. 439/1970 «Περί συμπληρώσεως των διατάξεων περί αιγιαλού».

8. Την πράξη 4 της 6-2-2015 (ΦΕΚ 24/τ.Α΄/6-2-2015) Αποδοχή παραιτήσεων Γενικών Γραμματέων των Αποκεντρωμένων Διοικήσεων της Χώρας.

9. Τις διατάξεις του Ν. 4257/2014 άρθ. 56 «Επείγουσες Ρυθμίσεις αρμοδιότητες Υπουργείου Εσωτερικών».

10. Την από 26-7-2011 (αριθμ.πρωτ.51223) αίτηση του Δήμου Κεφαλληνίας προς την Κτηματική Υπηρεσία Κεφαλληνίας για τον καθορισμό των ορίων αιγιαλού και παραλίας στη θέση «Γοργοτά» Δ.Ε Ερίσου Δ. Κεφαλλονιάς Ν. Κεφαλληνίας.

11. Το συνταχθέν από τον αγρονόμο και τοπογράφο μηχ/κο Νίκο Κουβά τον Ιούνιο του 2010 κτηματολογικό και υψομετρικό διάγραμμα της παραπάνω περιοχής σε μία (1) πινακίδα με κλίμακα 1:500 ελεγμένο κατά το δυνατόν για την ακρίβεια της αποτύπωσης από τον Δημήτρη Ανδρόνικου πολιτικό Μηχανικό του Δήμου Κεφαλληνίας, στις 30-3-2011 και θεωρημένο από την Ευρύκλεια Παπαδήμα Προϊσταμένη της Δ/νσης Τεχνικών Υπηρεσιών του Δήμου Κεφαλληνίας, την 1-4-2011, όπως ορίζουν οι διατάξεις του άρθρου 4 του Ν. 2971/2001.

12. Το με αριθμ. πρωτ.1016/16-9-2011 έγγραφο της Κτηματικής Υπηρεσίας Ν. Κεφαλληνίας προς το ΓΕΕΘΑ.

13. Το με αριθμ. Φ.119/165800/Σ.278/18-1-2012 έγγραφο του ΓΕΕΘΑ προς την Κτηματική Υπηρεσία Ν. Κεφαλληνίας σύμφωνα με το οποίο από πλευράς αρμοδιοτήτων του όπως αυτές απορρέουν από το άρθρο 17 του Ν. 2971/2001 δεν έχει αντίρρηση για τη συνέχιση της διαδικασίας καθορισμού των ορίων αιγιαλού παραλίας και τυχόν υπάρχοντος παλαιού αιγιαλού στην θέση «ΓΟΡΓΟΤΑ» Δ.Ε Ερίσου Δ. Κεφαλλονιάς Ν. Κεφαλληνίας.

14. Την από 31-7-2012 Έκθεση της Επιτροπής αιγιαλού και παραλίας για τον καθορισμό των ορίων αιγιαλού παραλίας στην προαναφερόμενη περιοχή.

15. Το με αριθμ. 108/5-2-2015 έγγραφο της Κτηματικής Υπηρεσίας Κεφαλληνίας προς την Αποκεντρωμένη Διοίκηση Πελοποννήσου Δυτ. Ελλάδας και Ιονίου τμήμα Δημόσιας Περιουσίας για έκδοση της σχετικής απόφασης, αποφασίζουμε:

Επικυρώνουμε την από 31-7-2012 Έκθεση της Επιτροπής αιγιαλού και παραλίας για τον καθορισμό των ορίων αιγιαλού και παραλίας στη θέση «Γοργοτά» Δ.Ε Ερίσου Δ. Κεφαλλονιάς Ν. Κεφαλληνίας, καθώς επίσης το συνταχθέν από τον αγρονόμο και τοπογράφο μηχ/κο Νίκο Κουβά τον Ιούνιο του 2010 κτηματολογικό και υψομετρικό διάγραμμα της παραπάνω περιοχής σε μία (1) πινακίδα με κλίμακα 1:500 ελεγμένο κατά το δυνατόν για την ακρίβεια της αποτύπωσης από τον Δημήτρη Ανδρόνικου πολιτικό Μηχανικό του Δήμου Κεφαλληνίας, στις 30-3-2011 και θεωρημένο από την Ευρύκλεια Παπαδήμα Προϊσταμένη της Δ/νσης Τεχνικών Υπηρεσιών του Δήμου Κεφαλληνίας, την 1-4-2011, όπως ορίζουν οι διατάξεις του άρθρου 4 του Ν. 2971/2001.

1.- Καθορίζουμε την οριογραμμή του αιγιαλού με ερυθρή συνεχή πολυγωνική γραμμή Α1,Α2,...Α7,Α8,Α9 της οποίας οι κορυφές είναι εξαρτημένες από το κρατικό τριγωνομετρικό δίκτυο.

- Καθορίζουμε την οριογραμμή της παραλίας με κίτρινη συνεχή πολυγωνική γραμμή Π1,Π2,...Π7,Π8,Π9 της οποίας οι κορυφές είναι εξαρτημένες από το κρατικό τριγωνομετρικό δίκτυο.

2.- Καθορίζουμε την ζώνη παραλίας σε πλάτος 15 μ. ενιαία παράλληλα προς την γραμμή αιγιαλού για να εξυπηρετηθούν οι σκοποί της παρ. 2 του άρθρου 1 του Ν. 2971/2001 καθώς η πρόσβαση στην ακτή δεν είναι εύκολη και σε τμήμα της χάραξης δεν υπάρχει καθόλου πρόσβαση για την ακτή.

3. Εντός της ζώνης παραλίας υπάρχουν τμήματα κατασκευών τα οποία δεν εξαιρούνται.

4. Δεν διακρίνονται ίχνη παλαιού αιγιαλού.

Η απόφαση αυτή, με την Έκθεση της Επιτροπής καθορισμού ορίων αιγιαλού παραλίας και το Τοπογραφικό Διάγραμμα να δημοσιευθούν στην Εφημερίδα της Κυβερνήσεως.

Πάτρα, 29 Ιουνίου 2015

Ο Ασκών καθήκοντα Γενικού Γραμματέα Αποκεντρωμένης Διοίκησης
ΔΙΟΝΥΣΙΟΣ ΠΑΝΑΓΙΩΤΟΠΟΥΛΟΣ

ΕΚΘΕΣΗ
ΕΠΙΤΡΟΠΗΣ ΚΑΘΟΡΙΣΜΟΥ ΤΩΝ ΟΡΙΩΝ ΑΙΓΙΑΛΟΥ ΚΑΙ ΠΑΡΑΛΙΑΣ

Άρθ. 3 του Ν. 2971/2001 που συγκροτήθηκε με την αριθμ. 70853/14743/23-8-2011 απόφαση Γενικού Γραμματέα Αποκεντρωμένης Διοίκησης Πελοποννήσου, Δυτικής Ελλάδας και Ιονίου

Καθορισμός των ορίων αιγιαλού και παραλίας στη θέση «Γοργοτά» Κομητάτων Δ. Ε. Ερίσου Δήμου Κεφαλλονιάς Στο Αργοστόλι σήμερα 31-7-2012 ημέρα Τρίτη οι υπογεγραμμένοι:

1. Γιαννάκη Ροζαλία, αναπληρώτρια Προϊσταμένη Κτηματικής Υπηρεσίας, ως Πρόεδρος

2. Μαρμαρά Αθηνά Τοπογράφος Μηχ/κός, υπάλληλος Κτηματικής Υπηρεσίας Κεφ/νίας, ως μέλος

3. Καλιτσουνάκης Γεώργιος, Λιμενάρχης Κεφ/νίας, ως μέλος

4. Προϊσταμένη Υπηρεσίας Δόμησης Δήμου Κεφαλονιάς η οποία δεν προσήλθε, ούτε ο νόμιμος αναπληρωτής της αν και νόμιμα προσκλήθηκαν

5. Προϊστάμενος Δ/νσης Περ/ντος και Χωρικού Σχεδιασμού Ιονίου ο οποίος δεν προσήλθε, ούτε ο νόμιμος αναπληρωτής του, αν και νόμιμα προσκλήθηκαν

αποτελούντες την Επιτροπή καθορισμού ορίων αιγιαλού και παραλίας, που συγκλήθηκε μετά από σχετική πρόσκληση της Προέδρου της, με γραμματέα της επιτροπής τη Δουδούμη Μαρία, υπάλληλο Κτηματικής Υπηρεσίας Κεφαλληνίας

ΛΑΒΟΝΤΕΣ ΥΠ' ΟΨΗ

1. Την από 26-7-2011 αίτηση του Δήμου Κεφαλλονιάς για καθορισμό αιγιαλού και παραλίας στη θέση «Γοργοτά» Κομητάτων Δ.Ε Ερίσου Δήμου Κεφαλλονιάς Ν. Κεφαλληνίας με τα συνημμένα τοπογραφικά και υψομετρικά διαγράμματα, συνταχθέντα από τον τοπογράφο μηχανικό Νίκο Κουβά τον Ιούνιο του 2010.

2. Το συνταχθέν από τον αγρονόμο και τοπογράφο μηχ/κο Νίκο Κουβά τον Ιούνιο του 2010 κτηματολογικό και υψομετρικό διάγραμμα της παραπάνω περιοχής σε μία (1) πινακίδα με κλίμακα 1:500 ελεγμένο κατά το δυνατό για την ακρίβεια της αποτύπωσης από τον Δημήτρη Ανδρονίκου πολιτικό Μηχανικό του Δήμου Κεφαλλονιάς, στις 30-3-2011 και θεωρημένο από την Ευρύκλεια Παπαδήμα, Προϊσταμένη της Διεύθυνσης Τεχνικών Υπηρεσιών του Δήμου Κεφαλλονιάς, την 1-4-2011, όπως ορίζουν οι διατάξεις του άρθρου 4 του Ν. 2971/2001.

3. Τις διατάξεις του Ν. 2971/2001 «Αιγιαλός παραλία και άλλες διατάξεις».

4. Την αντίληψη που δημιουργήθηκε, κατά την επιτόπια μετάβαση μας στην παραπάνω θέση σχετικά με το πλάτος της βρεχόμενης από το χειμέριο κύμα ξηράς με τα λοιπά συναφή στοιχεία. Ήτοι:

α) την γεωμορφολογία του εδάφους και πιο αναλυτικά ότι:

Η μορφολογία της ακτής είναι βραχώδης με μέτρια κλίση και σε τμήμα υπάρχει χαμηλή ακτή με κροκάλες.

Της ακτής συνέχονται εκτάσεις με απότομη κλίση και σε τμήμα με ήπια κλίση και βλάστηση θαμνώδη και δενδρώδη (πουρνάρια, σχίνοι, κυπαρίσσια, ελιές κλπ) εκτός σχεδίου αδόμητες.

Το φυσικό όριο βλάστησης συνίσταται από φυσική θαμνώδη και δενδρώδη βλάστηση,

β) το γεγονός ότι δεν εντοπίστηκαν παράκτιοι φυσικοί πόροι αξιοποιήσιμοι,

γ) το γεγονός ότι η περιοχή προσβάλλεται από Β, ΒΑ ανέμους εντάσεως έως 7 Beaufort,

δ) τη μορφολογία του πυθμένα ο οποίος είναι βραχώδης με ομαλή κλίση κοντά στην ακτή και στη συνέχεια με μεγάλα βάθη,

ε) πρόκειται για ακτή σε κόλπο,

στ) δεν υπάρχουν τεχνικά έργα που να επηρεάζουν τον κυματισμό,

ζ) δεν υπάρχουν εγκεκριμένες χωροταξικές κατευθύνσεις και χρήσεις γης που να επηρεάζουν την παράκτια ζώνη,

η) αν και δεν υπάρχουν καταγεγραμμένα Δημόσια Κτήματα διαχειριζόμενα από το Υπουργείο Οικονομικών, συνεχόμενα του αιγιαλού, το Δημόσιο επιφυλάσσεται παντός δικαιώματός του,

θ) το γεγονός ότι δεν υφίσταται Κτηματολόγιο,

ι) το γεγονός ότι η περιοχή είναι χαρακτηρισμένη ως Τοπίο ιδιαίτερου φυσικού κάλλους (ΦΕΚ 305 Β΄/1982).

5. Τη μη ύπαρξη καθορισμού ορίων αιγιαλού και παραλίας εκατέρωθεν της εξεταζόμενης περιοχής.

6. Το Φ.119/165800/Σ278/18-1-2012 έγγραφο ΓΕΕΘΑ, αποφασίζουμε:

1. Καθορίζουμε στο πιο πάνω τοπογραφικό διάγραμμα:

α) Την οριογραμμή του αιγιαλού με ερυθρή συνεχή πολυγωνική γραμμή Α1,Α2,.....Α7,Α8,Α9 της οποίας οι κορυφές είναι εξαρτημένες από το κρατικό τριγωνομετρικό δίκτυο.

β) Καθορίζουμε την οριογραμμή της παραλίας με κίτρινη συνεχή πολυγωνική γραμμή Π1, Π2,..., Π7,Π8,Π9 της οποίας οι κορυφές είναι εξαρτημένες από το κρατικό τριγωνομετρικό δίκτυο.

2. Καθορίζουμε την ζώνη παραλίας σε πλάτος 15 μ. ενιαία παράλληλα προς την γραμμή αιγιαλού για να εξυπηρετηθούν οι σκοποί της παρ. 2 του άρθρου 1 του Ν. 2971/2001 καθώς η πρόσβαση στην ακτή δεν είναι εύκολη και σε τμήμα της χάραξης δεν υπάρχει καθόλου πρόσβαση για την ακτή.


3. Εντός της ζώνης παραλίας υπάρχουν τμήματα κατασκευών τα οποία δεν εξαιρούνται.

4. Δεν διακρίνονται ίχνη παλαιού αιγιαλού.

Η Επιτροπή


Η Πρόεδρος
ΡΟΖΑΛΙΑ ΓΙΑΝΝΑΚΗ

Τα Μέλη
ΑΘΗΝΑ ΜΑΡΜΑΡΑ
ΓΕΩΡΓΙΟΣ ΚΛΙΤΣΟΥΝΑΚΗΣ

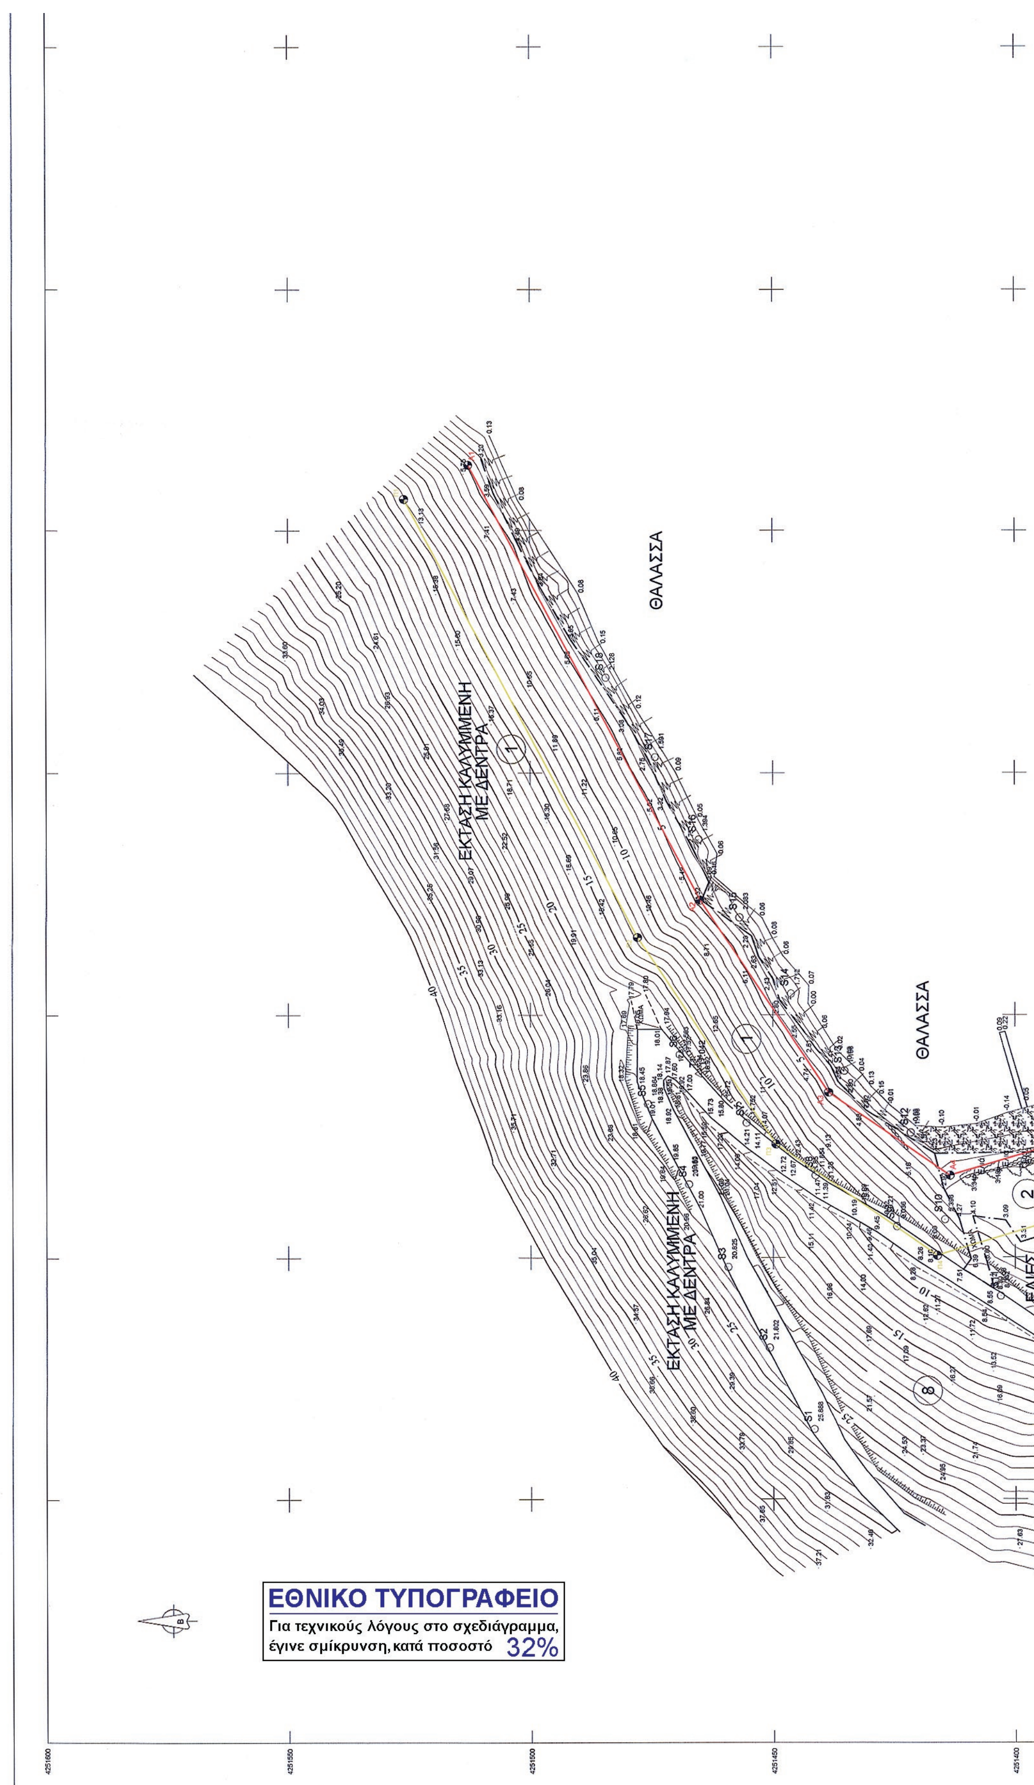

ΘΑΛΑΣΣΑ
ΘΑΛΑΣΣΑ
ΕΚΤΑΣΗ ΚΑΛΥΜΜΕΝΗ ΜΕ ΔΕΝΤΡΑ
ΕΚΤΑΣΗ ΚΑΛΥΜΜΕΝΗ ΜΕ ΔΕΝΤΡΑ
ΕΛΙΕΣ
ΕΘΝΙΚΟ ΤΥΠΟΓΡΑΦΕΙΟ
Για τεχνικούς λόγους στο σχεδιάγραμμα, έγινε σμίκρυνση, κατά ποσοστό 32%

ΠΙΝΑΚΑΣ ΙΔΙΟΚΤΗΣΙΑΣ

Α/Α	ΟΝΟΜΑΤΕΠΩΝΥΜΟ ΙΔΙΟΚΤΗΤΗ
1	ΑΓΝΩΣΤΟΣ
2	ΚΛΗΡΟΝΟΜΟΙ ΒΛΑΧΟΓΙΑΝΝΑΤΟΥ
3	ΚΛΗΡΟΝΟΜΟΙ ΚΟΛΑΪΤΗ ΚΩΝΣΤΑΝΤΙΝΟΥ
4	ΚΩΝΣΤΑΝΤΙΝΟΣ ΤΣΗΜΑΣ
5	ΗΛΙΑΣ ΤΣΗΜΑΣ του ΣΠΥΡΙΔΩΝΟΣ
6	ΚΩΝΣΤΑΝΤΙΝΟΣ ΤΣΗΜΑΣ
7	ΑΓΝΩΣΤΟΣ
8	ΑΓΝΩΣΤΟΣ

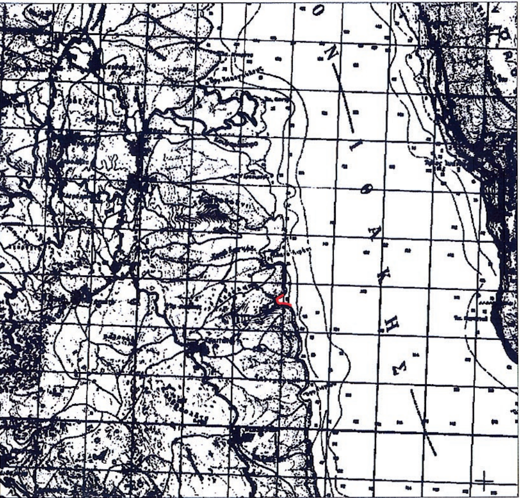


Απόσπασμα Χάρτη ΓΥΣ 1:50000 Ιθάκη

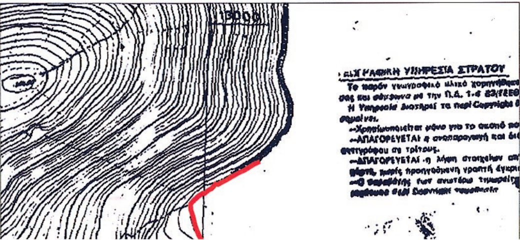

ΥΠΟΜΝΗΜΑ

- ΚΥΡΙΑ ΙΣΟΫΨΗΣ ΓΡΑΜΜΗ ΑΝΑ 5 μ
- ΔΕΥΤΕΡΕΥΟΥΣΑ ΙΣΟΫΨΗΣ ΓΡΑΜΜΗ ΑΝΑ 1 μ
- ΓΡΑΜΜΗ ΑΙΓΙΑΛΟΥ
- ΓΡΑΜΜΗ ΠΑΡΑΛΙΑΣ
- ΑΚΤΟΓΡΑΜΜΗ
- ΠΡΑΝΕΣ
- ΠΟΔΙ
- ΣΥΡΜΑΤΟΠΛΕΓΜΑ
- ΒΑΘΜΙΔΩΤΗ ΛΙΘΟΔΟΜΗ ΑΝΤΙΣΤΗΡΙΞΗΣ
- ΟΡΙΟ
- ΧΩΜΑΤΟΔΡΟΜΟΣ
- ΑΣΦΑΛΤΟΣ
- ΓΡΑΜΜΗ ΒΛΑΣΤΗΣΗΣ
- ΞΕΡΟΛΙΘΙΕΣ
- ΚΟΝΤΕΙΝΕΡ
- ΒΡΑΧΙΑ

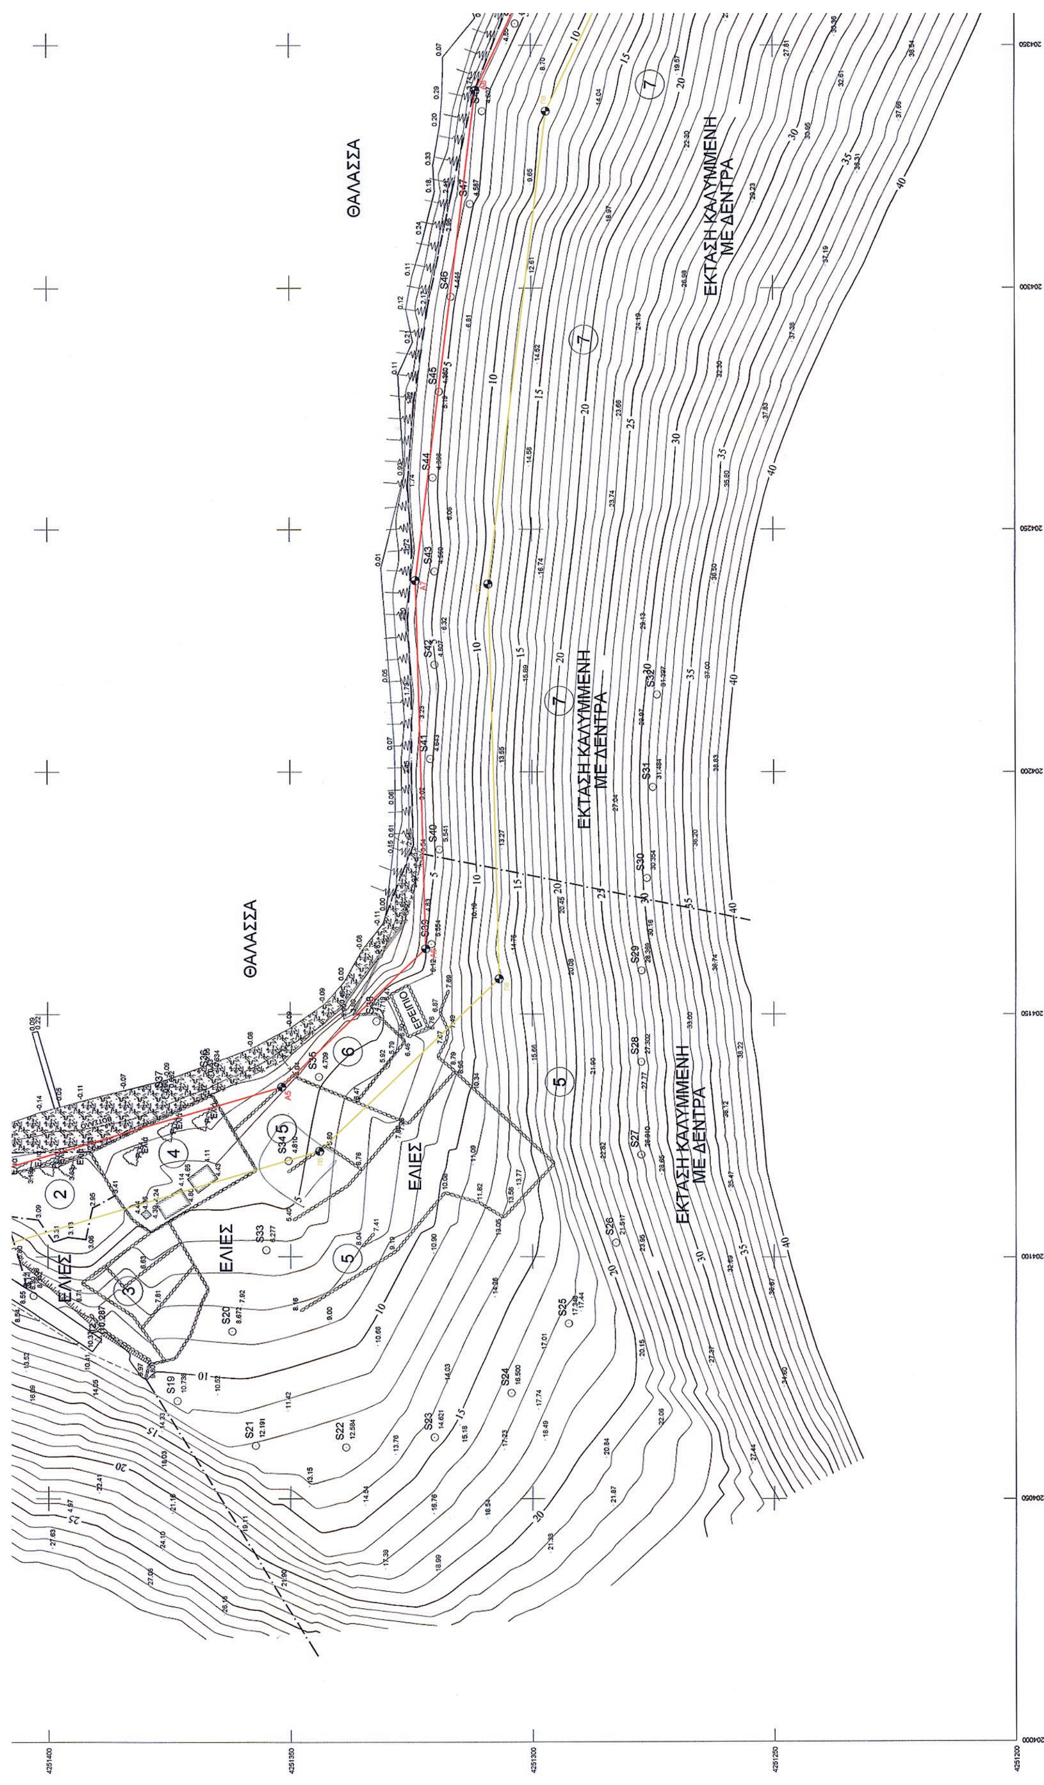
ΘΑΛΑΣΣΑ
ΘΑΛΑΣΣΑ
ΕΚΤΑΣΗ ΚΑΛΥΜΜΕΝΗ ΜΕ ΔΕΝΤΡΑ
ΕΚΤΑΣΗ ΚΑΛΥΜΜΕΝΗ ΜΕ ΔΕΝΤΡΑ
ΕΚΤΑΣΗ ΚΑΛΥΜΜΕΝΗ ΜΕ ΔΕΝΤΡΑ
ΕΛΙΕΣ
ΕΛΙΕΣ
ΕΛΙΕΣ
ΕΡΕΙΠΙΟ

ΚΟΝΤΕΙΝΕΡ
ΒΡΑΧΙΑ
ΒΟΤΣΑΛΟ
Τ1 17.042 ΤΡΙΓΩΝΟΜΕΤΡΙΚΟ ΣΗΜΕΙΟ
S1 25.888 ΠΟΛΥΓΩΝΟΜΕΤΡΙΚΟ ΣΗΜΕΙΟ

Απόσπασμα Χάρτη ΓΥΣ 1:5000 6113/4

ΠΙΝΑΚΑΣ ΣΥΝΤΕΤΑΓΜΕΝΩΝ ΚΟΡΥΦΩΝ ΠΟΛΥΓΩΝΙΚΗΣ ΟΡΙΟΓΡΑΜΜΗΣ ΑΙΓΙΑΛΟΥ		
Α/Α	Χ	Υ
Α1	204263.50	4251512.75
Α2	204173.75	4251465.00
Α3	204134.00	4251438.50
Α4	204116.75	4251413.50
Α5	204135.00	4251351.75
Α6	204163.50	4251322.00
Α7	204239.50	4251324.00
Α8	204340.60	4251311.50
Α9	204385.68	4251289.87

ΠΙΝΑΚΑΣ ΣΥΝΤΕΤΑΓΜΕΝΩΝ ΚΟΡΥΦΩΝ ΠΟΛΥΓΩΝΙΚΗΣ ΟΡΙΟΓΡΑΜΜΗΣ ΠΑΡΑΛΙΑΣ		
Α/Α	Χ	Υ
Π1	204256.46	4251525.99
Π2	204166.05	4251477.89
Π3	204123.29	4251449.39
Π4	204100.33	4251416.12
Π5	204121.65	4251344.00
Π6	204157.26	4251306.83
Π7	204238.77	4251308.98
Π8	204336.32	4251296.91
Π9	204377.12	4251277.35

ΕΛΛΗΝΙΚΗ ΔΗΜΟΚΡΑΤΙΑ
ΔΗΜΟΣ ΚΕΦΑΛΛΟΝΙΑΣ

ΜΕΛΕΤΗ ΧΑΡΑΞΗΣ ΑΙΓΙΑΛΟΥ ΠΑΡΑΛΙΑΣ ΠΕΡΙΟΧΗΣ ΓΟΡΓΟΤΑ Τ.Δ. ΚΟΜΙΤΑΤΩΝ

ΕΠΙΚΥΡΩΝΕΤΑΙ με την υπ' αριθμ. 23528/1829 απόφαση 29/06/2015

ΠΕΡΙΟΧΗ ΓΟΡΓΟΤΑ
ΔΗΜΟΣ ΚΕΦΑΛΛΟΝΙΑΣ /Δ.Ε. ΕΡΙΣΟΥ
ΝΟΜΟΣ ΚΕΦΑΛΛΗΝΙΑΣ

ΑΝΑΔΟΧΟΣ ΜΕΛΕΤΗΤΗΣ: ΝΙΚΟΣ ΚΟΥΒΑΣ — ΥΠΟΓΡΑΦΗ

ΝΙΚΟΣ Η. ΚΟΥΒΑΣ
ΤΟΠΟΓΡΑΦΟΣ ΜΗΧΑΝΙΚΟΣ Ε.Μ.Π.
ΑΡ.ΜΗΤΡΩΟΥ Τ.Ε.Ε. 78652
ΑΦΜ: 103626109 ΔΟΥ: ΧΑΛΑΝΔΡΙΟΥ
ΥΠΑΤΗΣ 38 - ΧΑΛΑΝΔΡΙ ΤΗΛ: 210 6753307

ΟΑΣΚΟΝ ΚΑΘΗΚΟΝΤΑ ΓΕΝ. ΓΡΑΜΜΑΤΕΑ Α.Δ.Π.Δ.ΕΙ
ΔΙΟΝ. ΠΑΝΑΓΟΠΟΥΛΟΣ
ΓΕΝ. Δ/ΝΤΗΣ ΧΩΡΙΚΗΣ Κ' ΠΕΡ/ΚΗΣ ΠΟΛΙΤΙΚΗΣ

Ο ΣΥΝΤΑΞΑΣ: ΝΙΚΟΣ ΚΟΥΒΑΣ, ΤΟΠΟΓΡΑΦΟΣ ΜΗΧΑΝΙΚΟΣ
ΗΜΕΡΟΜΗΝΙΑ ΣΥΝΤΑΞΗΣ: ΙΟΥΝΙΟΣ 2010
ΥΠΟΓΡΑΦΗ

ΕΛΕΓΧΟΣ — ΗΜΕΡΟΜΗΝΙΑ 30-03-2011
ΔΗΜΗΤΡΙΟΣ Η. ΑΝΔΡΟΝΙΚΟΥ
ΔΙΠΛ. ΠΟΛΙΤΙΚΟΣ ΜΗΧΑΝΙΚΟΣ

ΘΕΩΡΗΣΗ — ΗΜΕΡΟΜΗΝΙΑ 01-04-2011

ΥΠΟΜΝΗΜΑ ΕΠΙΤΡΟΠΗΣ ΚΑΘΟΡΙΣΜΟΥ ΟΡΙΩΝ ΑΙΓΙΑΛΟΥ - ΠΑΡΑΛΙΑΣ

1. Η καθορισθείσα οριογραμμή αιγιαλού αποτελεί το όριο των μεγίστων πλην συνήθων αναβάσεων του χειμέριου κύματος.
2. Οι κορυφές της πολυγωνικής οριογραμμής του αιγιαλού και της παραλίας έχουν εξαρτηθεί από το κρατικό τριγωνομετρικό δίκτυο. Οι συντεταγμένες των κορυφών αναγράφονται παραπλεύρως.
3. Επισπεύδων για τη χάραξη του αιγιαλού είναι ο Δήμος Κεφαλλονιάς.
4. Εντός των ορίων του αιγιαλού δεν υπάρχουν κατασκευές.
5. Εντός της ζώνης παραλίας υπάρχουν κατασκευή που δεν εξαιρούνται
6. Κόκκινη γραμμή με στοιχεία Α1, Α2, . . . , Α8, Α9 είναι η γραμμή αιγιαλού.
7. Κίτρινη γραμμή με στοιχεία Π1, Π2, . . . , Π8, Π9 είναι η γραμμή παραλίας.
8. Το παρόν σχεδιάγραμμα συνοδεύει την από 31/07/12 έκθεση της αρμόδιας επιτροπής, την προβλεπόμενη από τις διατάξεις του άρθρου 3 του Ν. 2971/19-12-2001

31/07/2012
Η ΕΠΙΤΡΟΠΗ

Ο ΠΡΟΕΔΡΟΣ
ΓΙΑΝΝΑΚΗ ΡΟΖΑΛΙΑ
ΕΦΟΡΙΑΣ ΠΕ/Δ'

ΤΑ ΜΕΛΗ
1. ΜΑΡΜΑΡΑ ΑΘΗΝΑ
ΠΕ Μηχ/κός Αγρ. Τοπογράφος Ε
2. ΚΑΠΟΥΝΑΚΗΣ Γεώργιος
ΑΝΤΙΠΛΟΙΑΡΧΟΣ Λ.Σ.

ΕΛΛΗΝΙΚΗ ΔΗΜΟΚΡΑΤΙΑ
ΕΥΡΥΚΛΕΙΑ ... ΑΡΧΙΤΕΚΤ... ΜΗΧΑΝΙΚΟΣ

ΤΡΙΓΩΝΟΜΕΤΡΙΚΗ ΕΞΑΡΤΗΣΗ : ΚΡΑΤΙΚΟ ΔΙΚΤΥΟ Γ.Υ.Σ. (ΕΓΣΑ 87)
ΥΨΟΜΕΤΡΙΚΗ ΑΦΕΤΗΡΙΑ : Μ.Σ.Θ. (16-9-2009 14:30μμ)
ΜΕΘΟΔΟΣ ΑΠΟΤΥΠΩΣΗΣ : ΤΟΠΟΓΡΑΦΙΚΗ ΑΠΟΤΥΠΩΣΗ
ΧΡΟΝΟΛΟΓΙΑ ΑΠΟΤΥΠΩΣΗΣ : ΣΕΠΤΕΜΒΡΙΟΣ 2009

ΚΛΙΜΑΚΑ 1:500
ΙΣΟΔΙΑΣΤΑΣΗ : 1.00 μ.
ΑΡΙΘΜΟΣ ΣΧΕΔΙΟΥ Τ1

ΑΠΟ ΤΟ ΕΘΝΙΚΟ ΤΥΠΟΓΡΑΦΕΙΟ
ΚΑΠΟΔΙΣΤΡΙΟΥ 34 * ΑΘΗΝΑ 104 32 * ΤΗΛ. 210 52 79 000 * FAX 210 52 21 004
04002462307150008